

**POPIS TABULIEK**

RZ .... OZNAČENIE ROZDELOVAČU ... NP POSCHODIE UMIESTNENIA (...). CELKOVÝ POČET OKRUHOV / ČÍSLO OKRUHU

(tp=...°C) TEPLOTA PRÍVODNEJ VODY

TYP SYSTÉMOVEJ DOSKY

Lpz= ROZOSTUP POTRUBÍ V POBYTOVEJ ZÓNE Loz=ROZOSTUP POTRUBÍ V OKRAJOVEJ ZÓNE

PZ...°C POVRCHOVÁ TEPLOTA V POBYTOVEJ ZÓNE

S... m<sup>2</sup> PLOCHA VYKUROVACEJ PLOCHY

1.... ČÍSLO MIESTNOSTI, POPIS MIESTNOSTI

PLOCHA MIESTNOSTI

TEPLOTA MIESTNOSTI


PZ 1... VYHOVENIE FINÁLNEJ VRSTVY PODLAHY

lo = DĹŽKA POTRUBIA V OKRUHU, lp= DĹŽKA PRÍPÁJACIEHO POTRUBIA OKRUHU

1... ČÍSLO MIESTNOSTI, POPIS MIESTNOSTI

TYP POTRUBIA PRE PODLAHOVÉ VYKUROVANIE

Nast.= NASTAVENIE REGULÁCNEJ ARMATÚRY A PRIETOK VO VYKUROVACOM OKRUHU

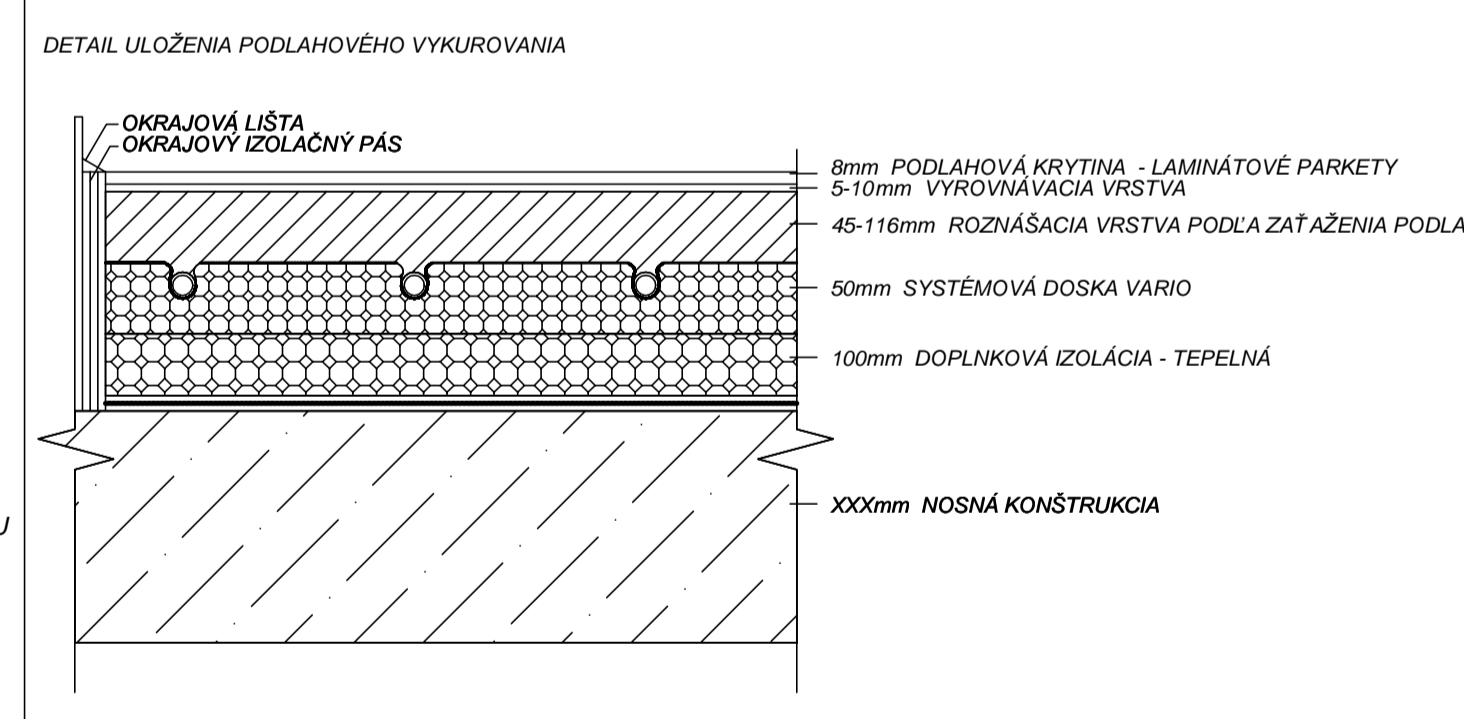

**LEGENDA:**

- PRÍVODNÉ POTRUBIE VYKUROVACEJ VODY tp=40°C, REHAU
- VRÁTNE POTRUBIE VYKUROVACEJ VODY tv=30°C, REHAU
- 103/2- OZNAČENIE VYKUROVACIEHO TELESA
- 10VKP/600/600 OCEĽOVÉ PANELOVÉ VYKUROVACIE TELESO KORAD
- DĹŽKA VYKUROVACIEHO TELESA
- VÝŠKA VYKUROVACIEHO TELESA
- PREVEDENIE VENTIL KOMPACT
- POČET PRÍDÁVNÝCH VYKUROVACÍCH PLOCH
- POČET VYKUROVACÍCH PANELOV
- OCEĽOVÉ REBRÍKOVÉ VYKUROVACIE TELESO MC METAL
- ŠÍRKA VYKUROVACIEHO TELESA
- VÝŠKA VYKUROVACIEHO TELESA
- TYP VYKUROVACIEHO TELESA
- MINIB COIL-PT/125/3000
- HERZ 3000
- TV
- TRV 15
- PS 15
- PRÍAME SKRUTKOVANIE DO SPIAČOČKY


**POZNÁMKA:**

TEPLÔTNÝ SPÁD PODLAHOVÉHO VYKUROVANIA JE 4.0/30°C

FINÁLNE POVRCHY PODLAH JE NUTNÉ POUŽÍŤ VO VYHOVENÍ URČENOM PRE PODLAHOVÉ VYKUROVANIE

VYKRESLENIE VYKUROVACÍCH OKRUHOV JE ILEN INFORMATÍVNE - NUTNÉ PRÍSPÔBIŤ NA STAVBE

NÁBYTOK JE NUTNÉ POUŽÍŤ VO VYHOVENÍ NA NOŽÍČKÁCH

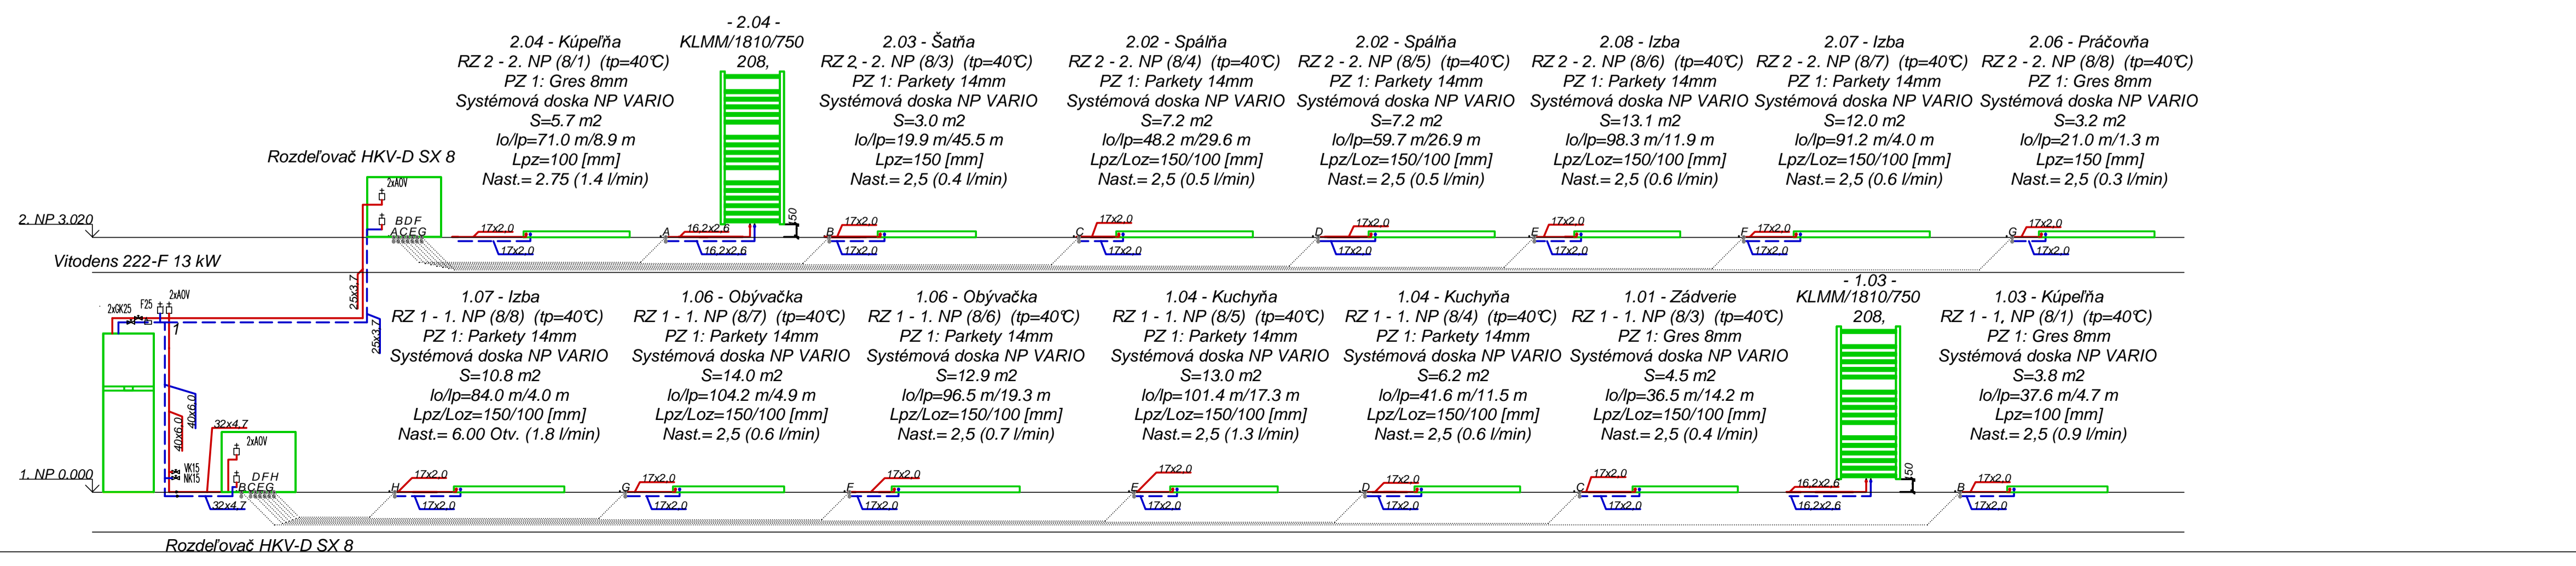

**±0.000 = 197,300**

AUTOR	Ing.arch.Š. KAČANI	plus2 architekti
PROFESIA	VYKUROVANIE	plus 2 architekti s.r.o.
ZODP. PROJEKTANT	Ing. ROMAN UHNÁK	Ročníska 1568/60
VYPRACOVAL	Ing. ROMAN UHNÁK	831 02, Bratislava
INVESTOR	Ing. Lubomír Remšák, Zatevna 6, Bratislava 84101 Ing. Katarína Remšáková, Zatevna 6, Bratislava 84101	architekti@plus2.sk
STAVBA	Rodinný dom - KRČE, Záhradská Bystrica, Bratislava Lančárska ulica, p.č. 2659/314	STUPEŇ
OBJEKT (SÚBOR)	SO-01 RODINNÝ DOM 01.3 VYKUROVANIE	FORMÁT
ORSAH VÝKRESU	PÓDORYS 1NP, A 2NP.	DÁTUM
		ARCH. ČÍSLO
		MIERKA
		VÝKR. ČÍSLO
		UK1